


Номер	X	Y	Номер	X	Y	Номер	X	Y
1	395237.86	2273060.17	59	395208.96	2272484.75	116	395225.12	2273170.97
2	395244.21	2273047.10	60	395008.17	2272503.26	117	395275.50	2273134.85
3	395245.89	2273025.99	61	395021.91	2272501.57	118	395306.92	2273112.52
4	395257.42	2273002.27	62	395084.31	2272505.67	119	395310.71	2273109.95
5	395270.74	2273047.60	63	395196.48	2272735.15	120	395316.77	2273136.24
6	395263.91	2272854.00	64	395232.25	2272782.68	121	395325.22	2273169.23
7	395273.84	2272875.44	65	395246.88	2272802.99	122	395341.80	2273240.55
8	395282.60	2272894.11	66	395278.34	2272848.22	123	395344.44	2273248.87
9	395293.78	2272917.11	67	395297.22	2272879.07	124	395346.59	2273256.53
10	395282.33	2272922.85	68	395310.58	2272899.56	125	395311.46	2273281.83
11	395280.53	2272923.64	69	395260.60	2272931.30	126	395195.28	2273357.27
12	395254.13	2272935.35	70	395271.38	2272936.95	127	395015.51	2272895.37
13	395181.90	2272891.43	71	395269.51	2272935.02	128	395022.98	2272895.73
14	395153.57	2272882.30	72	395647.11	2272951.92	129	395055.05	2272900.13
15	395123.76	2272872.28	73	395666.79	2272967.19	130	395084.90	2272905.07
16	395094.68	2272863.10	74	395626.07	2273008.95	131	395114.27	2273009.72
17	395064.63	2272854.99	75	395597.33	2273012.08	132	395144.02	2272915.24
18	395060.04	2272853.83	76	395552.53	2273011.02	133	395174.99	2272920.44
19	395037.22	2272845.89	77	395437.50	2273035.03	134	395204.53	2272926.06
20	395021.71	2272842.74	78	395427.43	2273038.07	135	395238.77	2272931.76
21	395021.15	2272846.32	79	395347.62	2273053.50	136	395279.37	2272938.44
22	395001.84	2272842.07	80	395339.71	2273022.70	137	395310.46	2272959.85
23	39510.88	2272665.83	81	395371.34	2273014.37	138	395311.95	2272968.50
24	395277.19	2272701.12	82	395382.77	2273011.64	139	395305.63	2272995.48
25	395287.84	2272713.48	83	395390.15	2273010.35	140	395292.34	2273011.71
26	395308.94	2272731.98	84	395388.97	2273004.76	141	395289.35	2273012.91
27	395329.61	2272750.10	85	395385.05	2273003.41	142	395286.04	2273014.78
28	395347.80	2272765.73	86	395334.72	2273015.55	143	395281.26	2273014.76
29	395357.94	2272773.64	87	395326.55	2273017.30	144	395284.17	2273014.29
30	395375.54	2272787.46	88	395324.89	2272983.46	145	395231.27	2273011.66
31	395368.35	2272795.05	89	395318.09	2272935.39	146	395204.80	2273007.56
32	395375.78	2272802.30	90	395319.91	2272918.11	147	395179.29	2273004.99
33	395373.27	2272811.42	91	395326.23	2272916.92	148	395154.40	2273001.69
34	395393.25	2272908.10	92	395340.65	2272907.60	149	395126.72	2272997.59
35	395392.01	2272906.64	93	395371.10	2272887.73	150	395105.30	2272995.24
36	395346.16	2272787.58	94	395378.41	2272875.35	151	395077.67	2272993.13
37	395451.45	2272777.79	95	395342.98	2273114.97	152	395052.96	2272987.47
38	395362.25	2272711.43	96	395335.54	2273101.66	153	395029.25	2272983.58
39	395317.61	2272909.81	97	395326.78	2273067.96	154	395004.36	2272979.92
40	395324.51	2272908.60	98	395326.03	2273046.89	155	395190.63	2273360.31
41	395335.16	2272899.92	99	395325.64	2273046.71	156	395138.53	2273388.10
42	395366.29	2272880.12	100	395324.63	2273043.02	157	395271.58	2273112.96
43	395366.53	2272863.63	101	395253.21	2273042.87	158	395237.43	2273138.54
44	395365.09	2272848.95	102	395251.65	2273035.79	159	395223.15	2273165.99
45	395322.29	2272805.12	103	395320.34	2273035.25	160	395225.12	2273015.98
46	39531.42	2272790.02	104	395262.95	2273047.34	161	395238.21	2273072.54
47	39534.80	2272785.08	105	395364.97	2273066.45	162	395238.16	2273070.08
48	39534.83	2272765.38	106	395362.36	2273066.64	163	395244.29	2273058.54
49	39534.41	2272747.48	107	395339.83	2273071.26	164	395260.43	2273041.10
50	395294.79	2272730.30	108	395319.20	2273075.50	165	395270.46	2273031.27
51	395266.92	2272706.54	109	395326.92	2273115.44	166	395293.82	2273024.68
52	395274.44	2272695.84	110	395338.75	2273171.45	167	395298.53	2273025.21
53	395385.51	2272662.98	111	395344.99	2273201.87	168	395304.26	2273069.34
54	395289.09	2272648.32	112	395356.94	2273248.01	169	395310.19	2273098.42
55	395271.24	2272632.22	113	395454.40	2273213.99	170	395309.11	2273099.45
56	395191.52	2272596.12	114	395518.88	2273195.41	171	395363.14	2272802.07
57	395068.75	2272439.51	115	395561.59	2273181.71	172	395367.01	2272819.12
58	395061.09	2272434.64				173	395376.57	2272849.78

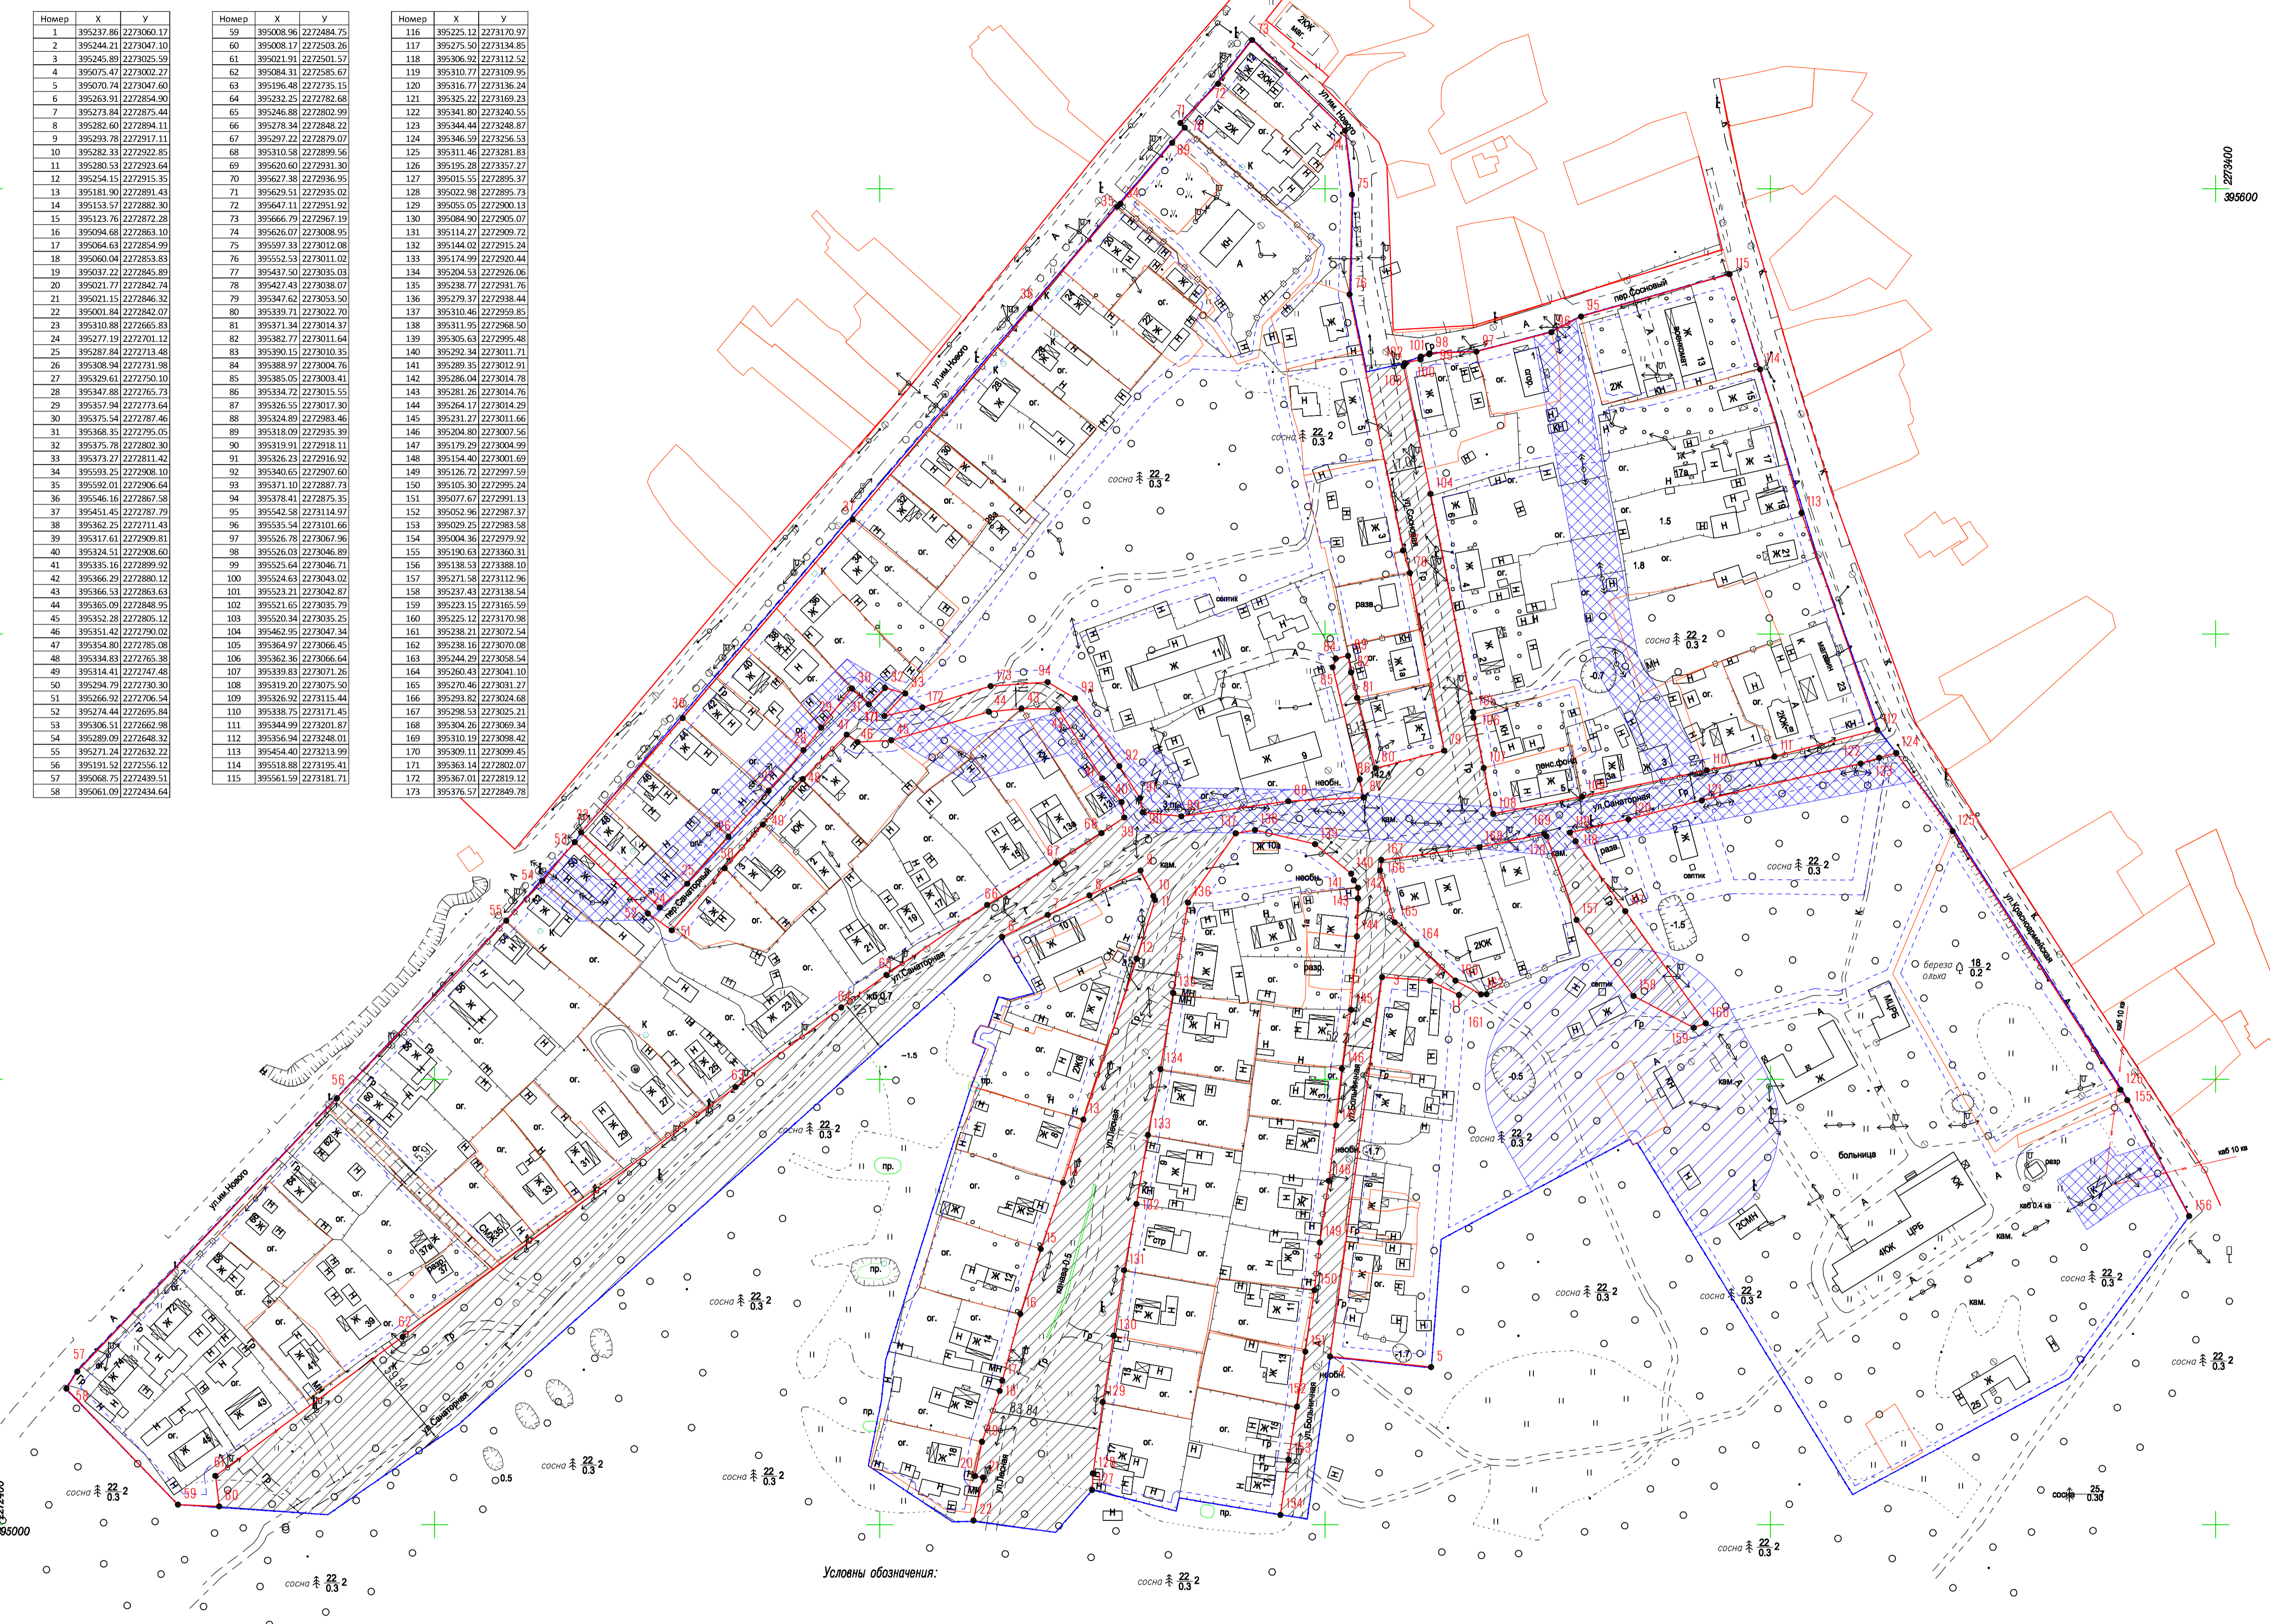

Условные обозначения:

- Канализация
- Теплотель
- Водопровод
- Кабель высоковольтный 10 кВ
- Кабель низковольтный 0,4 кВ
- Кабель связи ОАО "Ростелеком"
- Ширина улиц и проездов
- Охранная зона ЛЭП 10 кВ
- Граница разработки ППТ
- Улично-дорожная сеть
- Линия регулирования застройки
- Красные линии застройки
- Проектные линии земельных участков
- Линии земельных участков учтенных в госкадастре недвижимости
- Номер поворотной точки
- Охранная зона проектируемой котельной

Изм.	Кол. уч.	Лист	№ док.	Подпись	Дата

Проект планировки территории в границах кадастровых кварталов 69:20:0070136;69:20:0070135(часть);69:20:0070132(часть);69:20:0070131(часть) в пгт. Мансатиха Мансатихинского района Тверской области

Проект планировки территории План красных линий (разбивочный чертеж)	Стадия ППТ	Лист 1	Листов 1

Масштаб 1:2000

ООО "Космос"

Система координат- МСК 69
Система высот- Балтийская 1977
Съемка произведена -Ноябрь 2014