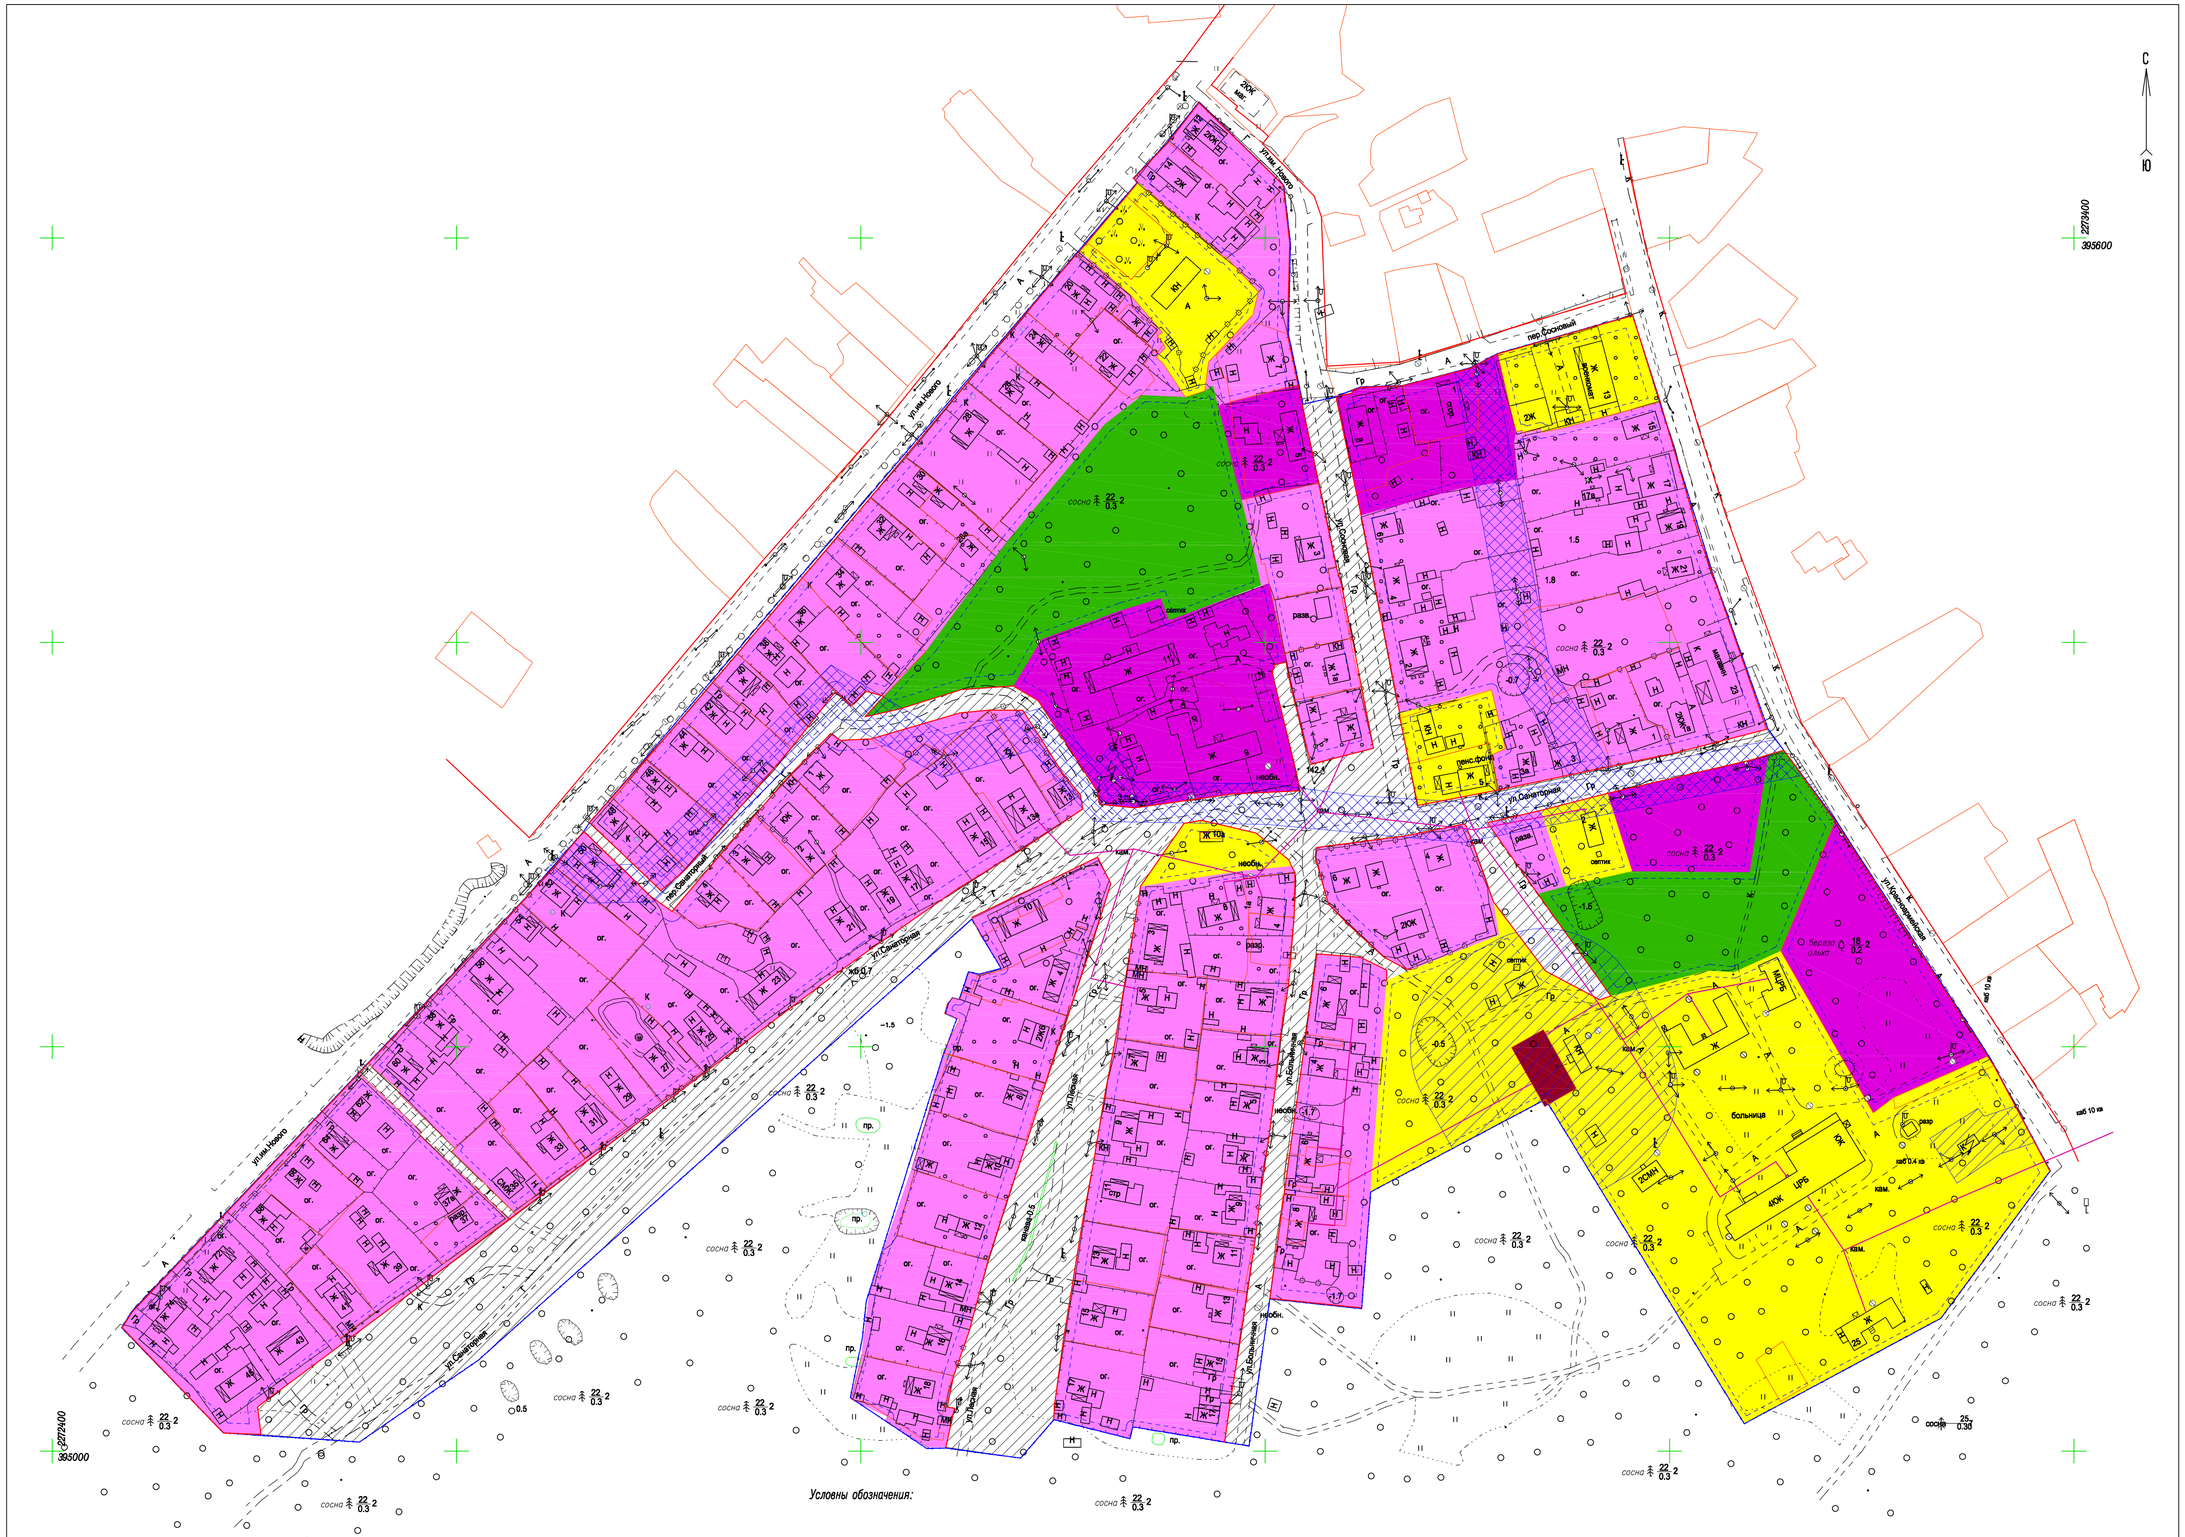

Ж2 — Зона индивидуальной жилой застройки

Ж1 — Зона индивидуальной жилой застройки

Проектная линия теплотрассы

Канализация

Теплосеть

Водопровод

Кабель высоковольтный 10 КВ

Кабель низковольтный 0.4 КВ

Кабель связи ОАО "Ростеленком"

Зона общественно деловой застройки

Зона рекреакции

Зона размещения объектов инженерной инфраструктуры (котельная)

Линия регулирования застройки

Красные линии застройки

Проектные линии земельных участков

Линии земельных участков учтенных в гос.кадастре недвижимости

Охранная зона ЛЭП 10 кв

Граница разработки ППТ

Улично-дорожная сеть

Охранная зона проектируемой котельной

Система координат- МСК 69
Система высот- Балтийская 1977
Съёмка произведена -Ноябрь 2014

Изм.	Кол. уч.	Лист	№ док.	Подпись	Дата
Директор		Богданов А.С			
Инженер		Зайцев А.С.			
Эл.версия		Зайцев А.С.			

Проект планировки территории в границах кадастровых кварталов 69:20:0070136;69:20:0070135(часть);69:20:0070132(часть);69:20:0070131(часть) в пгт. Максатиха Максатихинского района Тверской области

Проект планировки территории
Общий чертеж

Стадия	Лист	Листов
ППТ	1	1

Масштаб 1:2000

ООО "Космос"